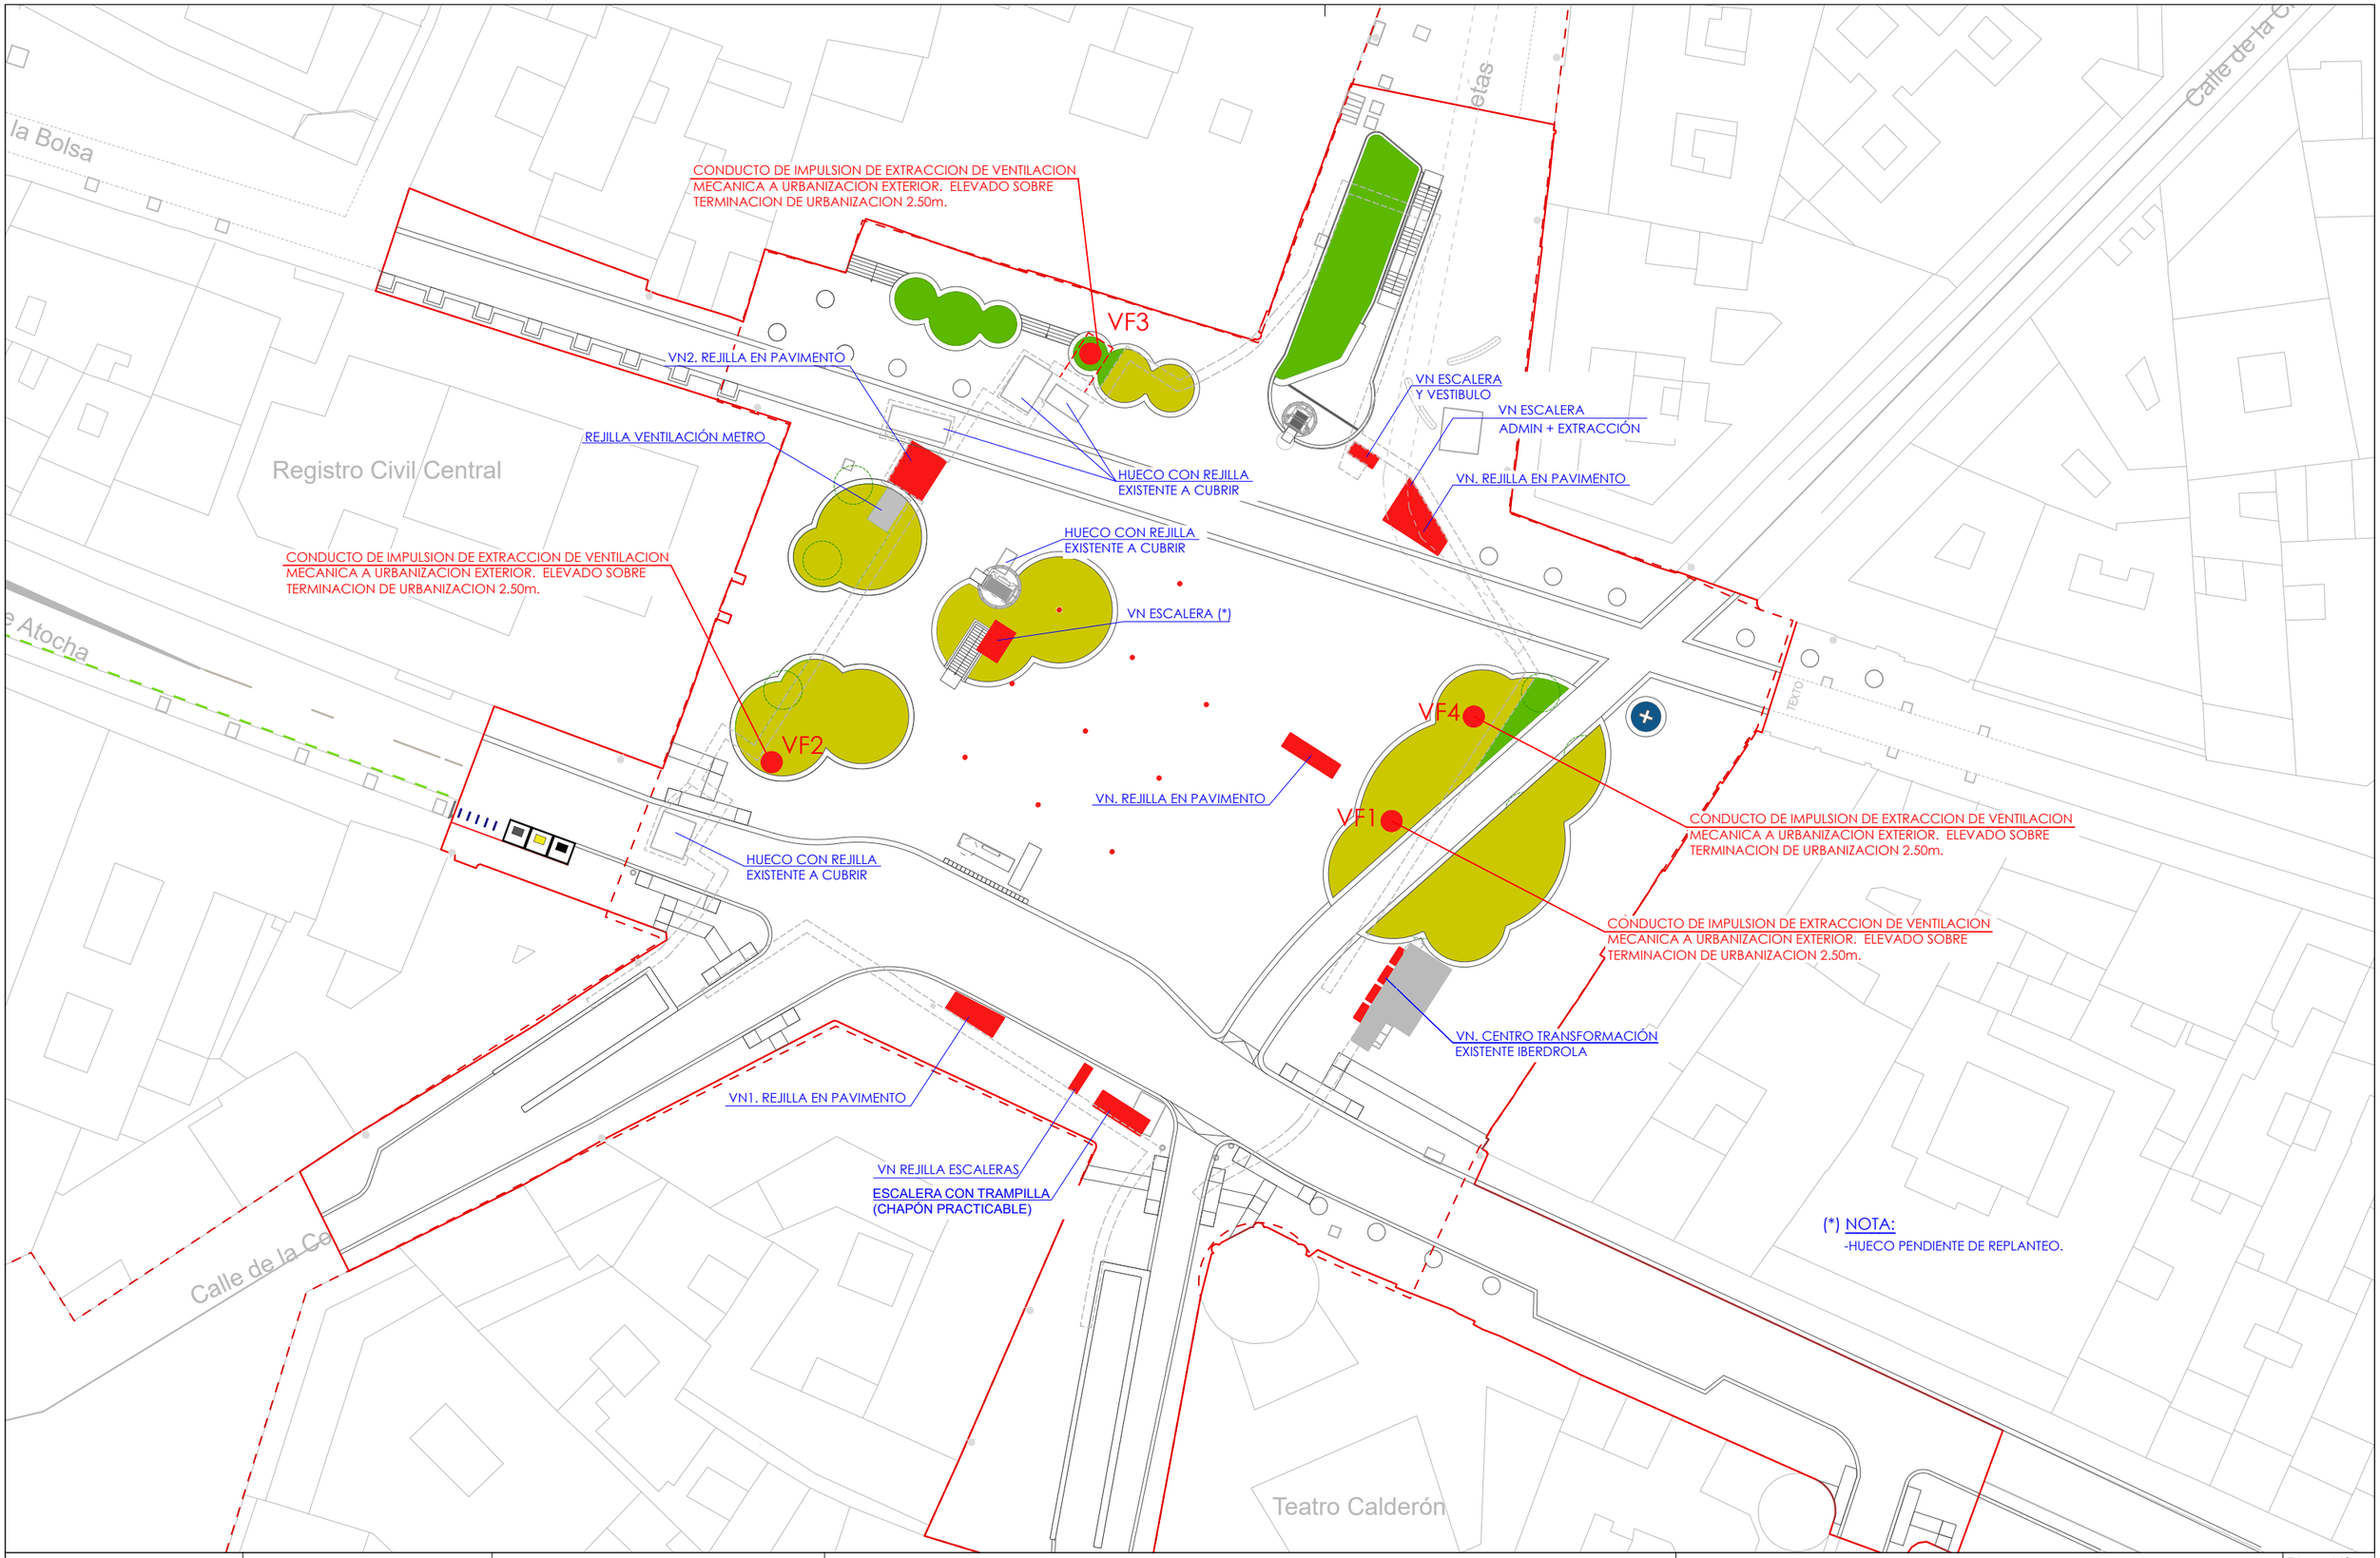

Ofitep ingeniería c/ Regordoño, 23. Móstoles (MADRID) 91.613.89.03 - www.ofitep.es	EL INGENIERO INDUSTRIAL D. Francisco A. Vázquez Buceta COLEGIADO: 18.005	TITULAR: EMT MADRID EMPRESA MUNICIPAL DE TRANSPORTES DE MADRID Dirección de Infraestructuras División de Nuevas Construcciones e Instalaciones Externas	ESTUDIO DE REQUERIMIENTOS DE VENTILACION DE APARCAMIENTO SUBTERRANEO SITUADO EN PLAZA JACINTO BENAVENTE. MADRID Situación: PLAZA DE JACINTO BENAVENTE, S/N, CENTRO 28012 MADRID	Título: PROPUESTA DE VENTILACION PLANTA SUPERFICIE Fecha: AGOSTO 2024	Escala: 1/500 A/3	Código: 2024-002	Plano N°: 01 Hoja: 01 de 05